


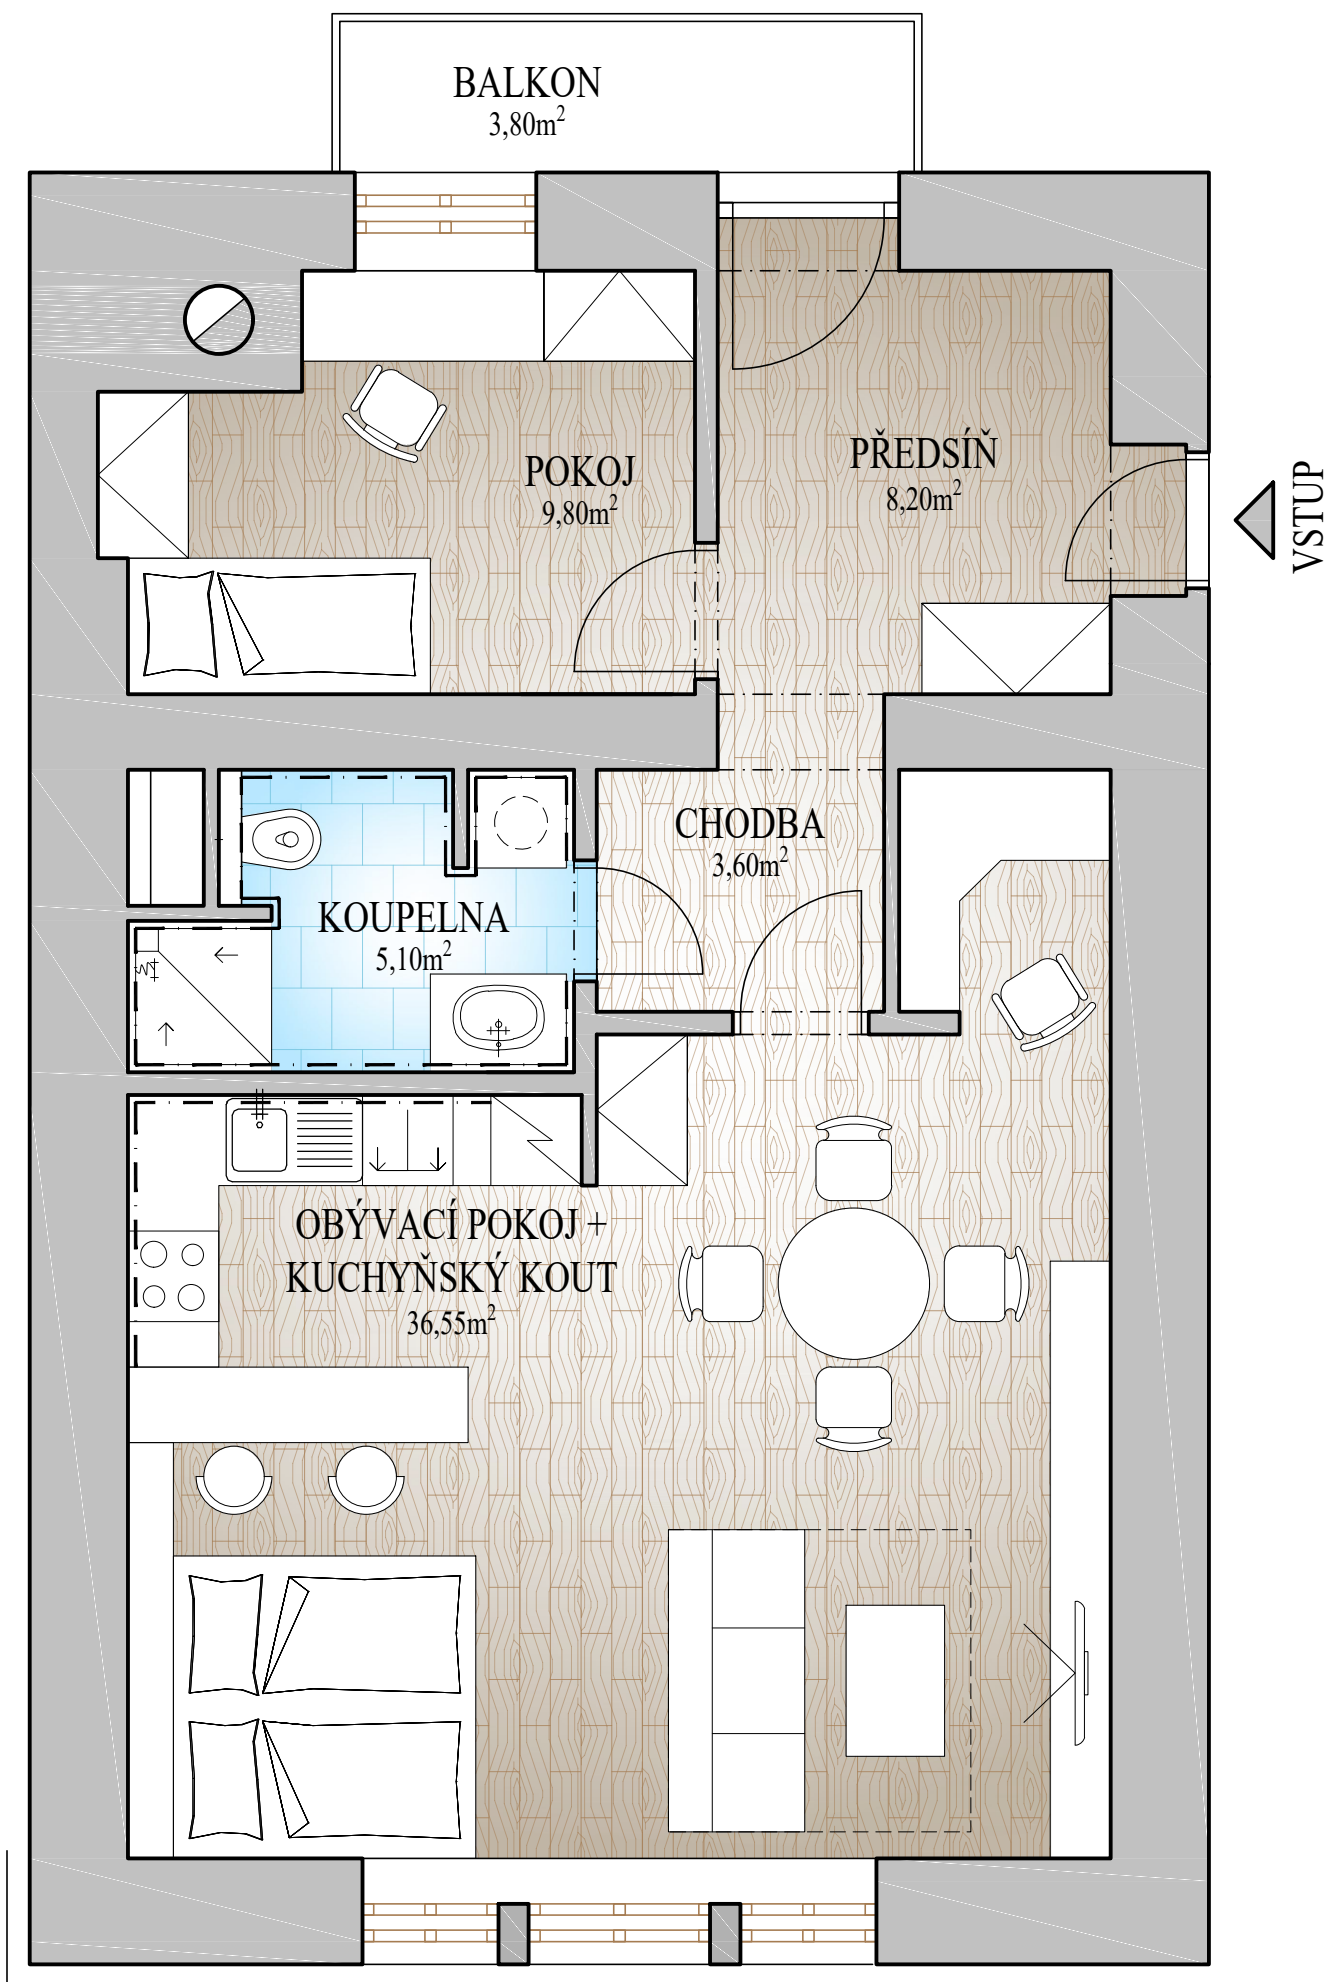

Rezidence Palackého

WWW.REZIDENCEPALACKEHO.CZ

BYTOVÝ PROSTOR Č.1

2. NADZEMNÍ PODLAŽÍ

LEGENDA MÍSTNOSTÍ

PŘEDSÍŇ	8,20	LAMINÁTOVÁ PODLAHA
POKOJ	9,80	LAMINÁTOVÁ PODLAHA
CHODBA	3,60	LAMINÁTOVÁ PODLAHA
KOUPELNA	5,10	KERAMICKÁ DLAŽBA
OBÝVACÍ POKOJ+KK	36,55	LAMINÁTOVÁ PODLAHA
BALKON	3,80	PROTISKLUZ. ÚPRAVA
67,05m2		

BYT
1

VELIKOST	- 2+KK
UŽITNÁ PLOCHA BYTU	- 63,25m ²
PLOCHA BALKÓNU	- 3,8m ²
CELKOVÁ PLOCHA	- 67,05m²
KONTAKT	- Petra Kubíková kubikova@fako.cz +420 606 719 319



TENTO PLÁN JE POUZE ILUSTRAČNÍ. INTERIÉROVÉ VYBAVENÍ (NÁBYTEK, KUCHYŇSKÁ LINKA APOD.) NENÍ SOUČÁSTÍ DODÁVKY.

REZIDENCE
PALACKÉHO