


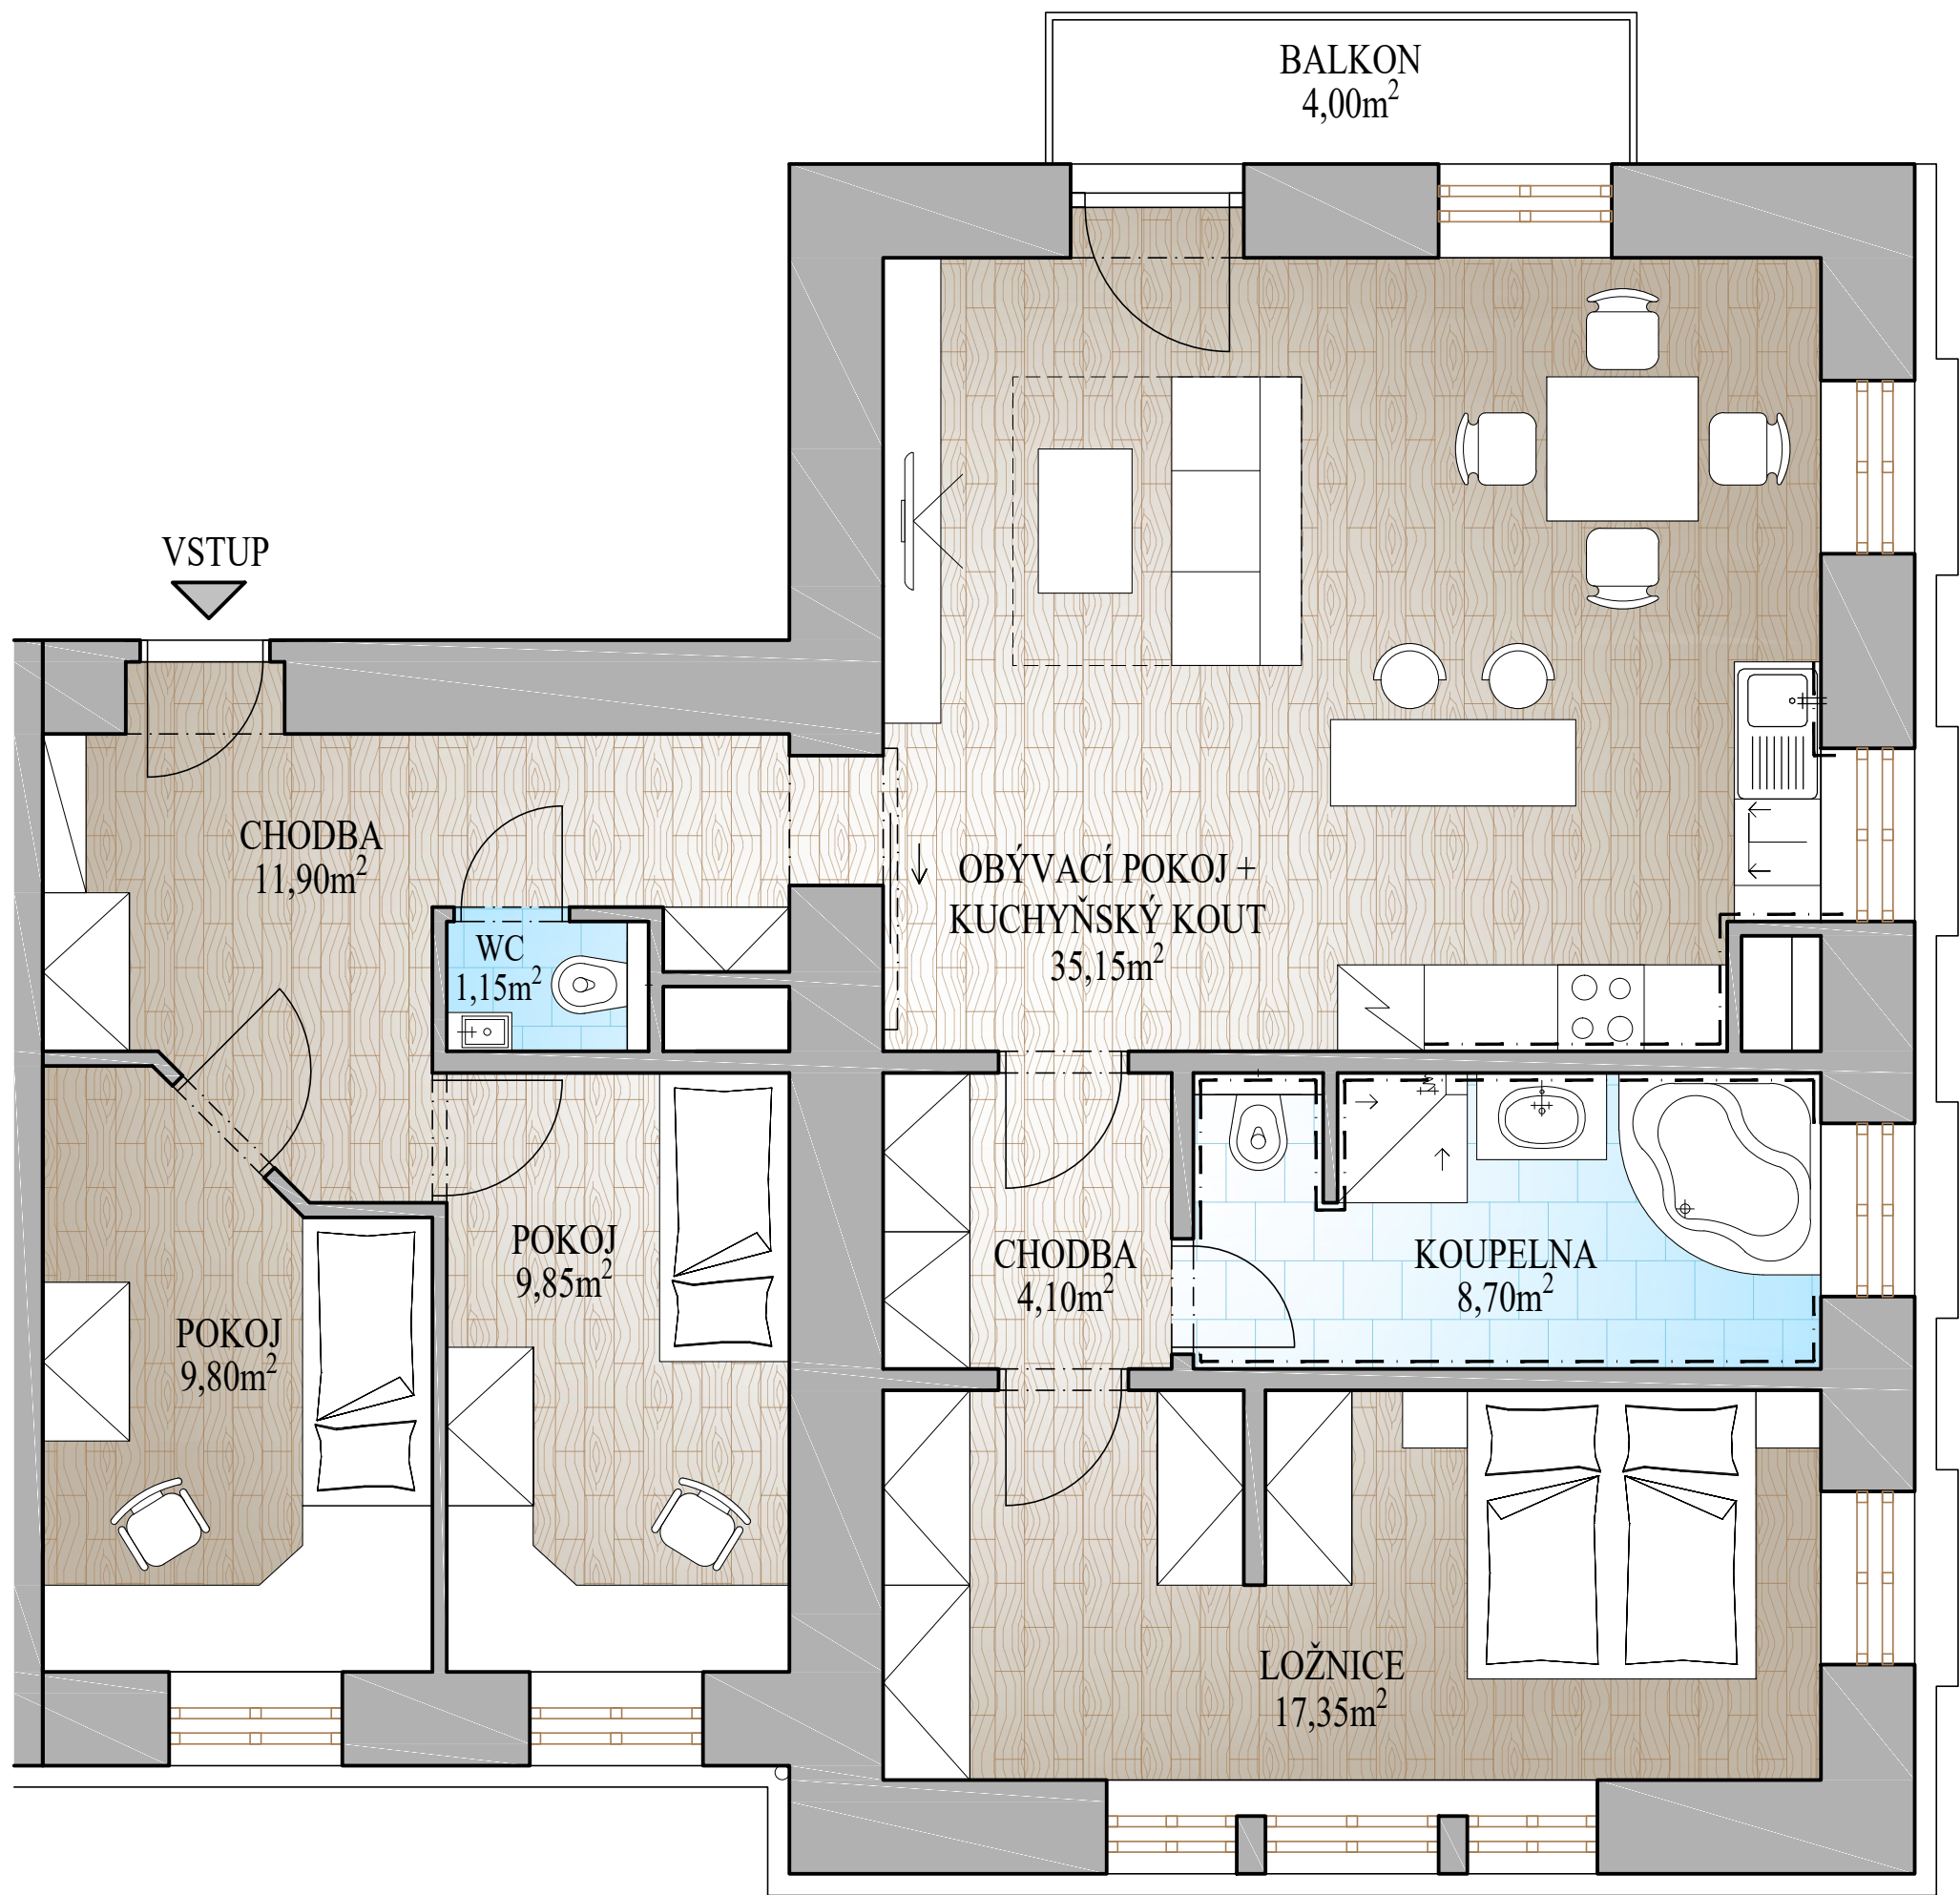

RP

Rezidence Palackého

WWW.REZIDENCEPALACKEHO.CZ

BYTOVÝ PROSTOR Č.4

2. NADZEMNÍ PODLAŽÍ

LEGENDA MÍSTNOSTÍ

|                  |       |                    |
|------------------|-------|--------------------|
| CHODBA           | 11,90 | LAMINÁTOVÁ PODLAHA |
| POKOJ            | 9,80  | LAMINÁTOVÁ PODLAHA |
| POKOJ            | 9,85  | LAMINÁTOVÁ PODLAHA |
| WC               | 1,15  | KERAMICKÁ DLAŽBA   |
| OBÝVACÍ POKOJ+KK | 35,15 | LAMINÁTOVÁ PODLAHA |
| CHODBA           | 4,10  | LAMINÁTOVÁ PODLAHA |
| KOUPELNA         | 8,70  | KERAMICKÁ DLAŽBA   |
| LOŽNICE          | 17,35 | LAMINÁTOVÁ PODLAHA |
| BALKON           | 4,00  | PROTISKLUZ. ÚPRAVA |
| 102,0m2          |       |                    |

BYT  
4

- VELIKOST - 4+KK
- UŽITNÁ PLOCHA - 98,0m<sup>2</sup>
- PLOCHA BALKÓNU - 4,0m<sup>2</sup>
- CELKOVÁ PLOCHA - 102,0m<sup>2</sup>
- KONTAKT - Petra Kubíková
- kubikova@fako.cz
- +420 606 719 319



TENTO PLÁN JE POUZE ILUSTRACNÍ. INTERIÉROVÉ VYBAVENÍ (NÁBYTEK, KUCHYŇSKÁ LINKA APOD.) NENÍ SOUČÁSTÍ DODÁVKY.

REZIDENCE PALACKÉHO