


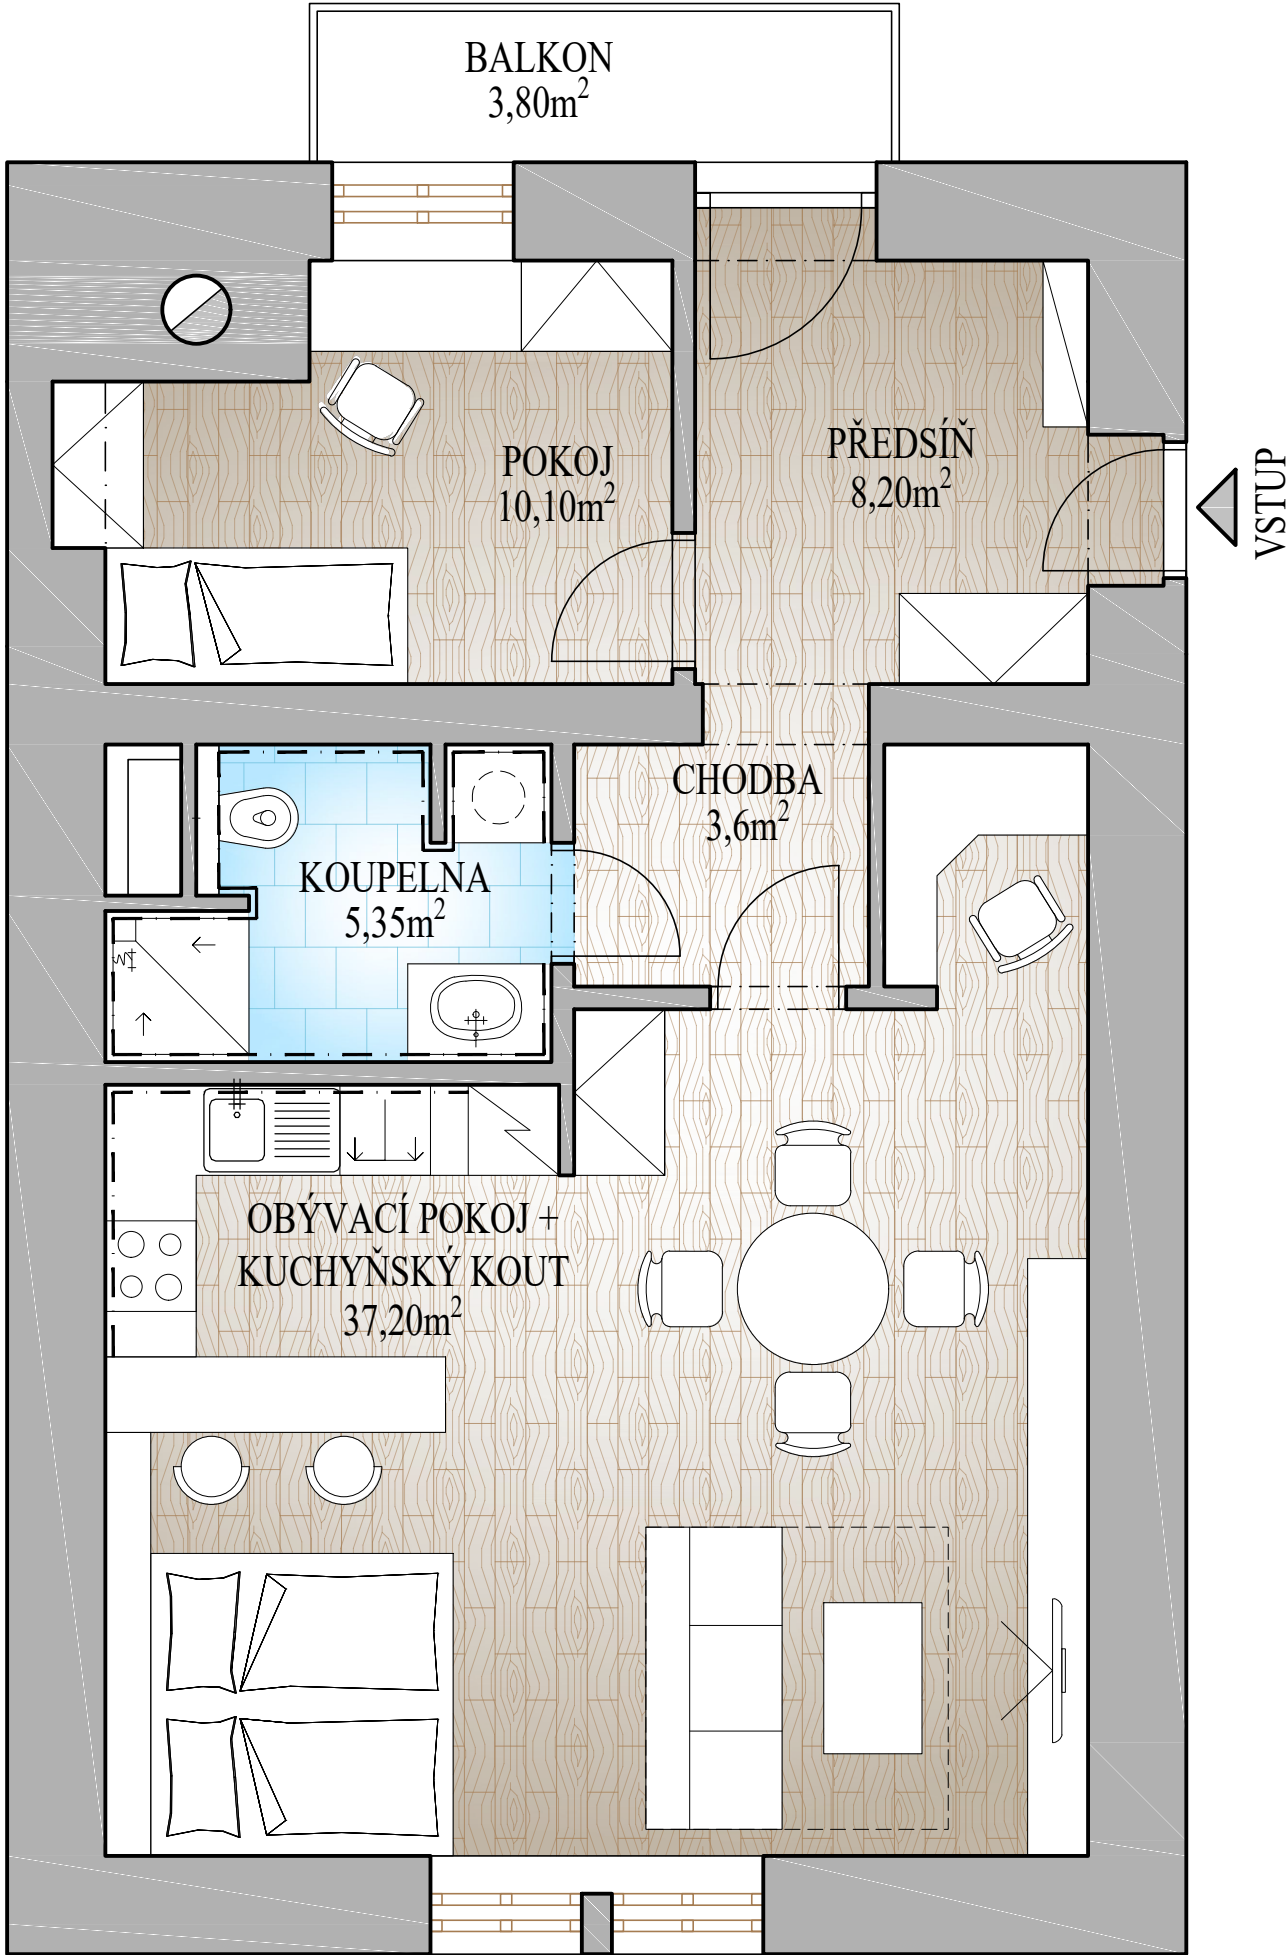

Rezidence Palackého

WWW.REZIDENCEPALACKEHO.CZ

BYTOVÝ PROSTOR Č.5

3. NADZEMNÍ PODLAŽÍ

LEGENDA MÍSTNOSTÍ

PŘEDSÍŇ	8,2	LAMINÁTOVÁ PODLAHA
POKOJ	10,1	LAMINÁTOVÁ PODLAHA
CHODBA	3,6	LAMINÁTOVÁ PODLAHA
KOUPELNA	5,35	KERAMICKÁ DLAŽBA
OBÝVACÍ POKOJ+KK	37,2	LAMINÁTOVÁ PODLAHA
BALKON	3,80	PROTISKLUZ. ÚPRAVA
68,25m2		

BYT
5

- VELIKOST
- 2+KK
- UŽITNÁ PLOCHA
- 64,45m²
- PLOCHA BALKÓNU
- 3,8m²
- CELKOVÁ PLOCHA
- **68,25m²**
- KONTAKT
- Petra Kubíková
- kubíková@fako.cz
- +420 606 719 319



REZIDENCE
PALACKÉHO

TENTO PLÁN JE POUZE ILUSTRAČNÍ. INTERIÉROVÉ VYBAVENÍ (NÁBYTEK, KUCHYŇSKÁ LINKA APOD.) NENÍ SOUČÁSTÍ DODÁVKY.