


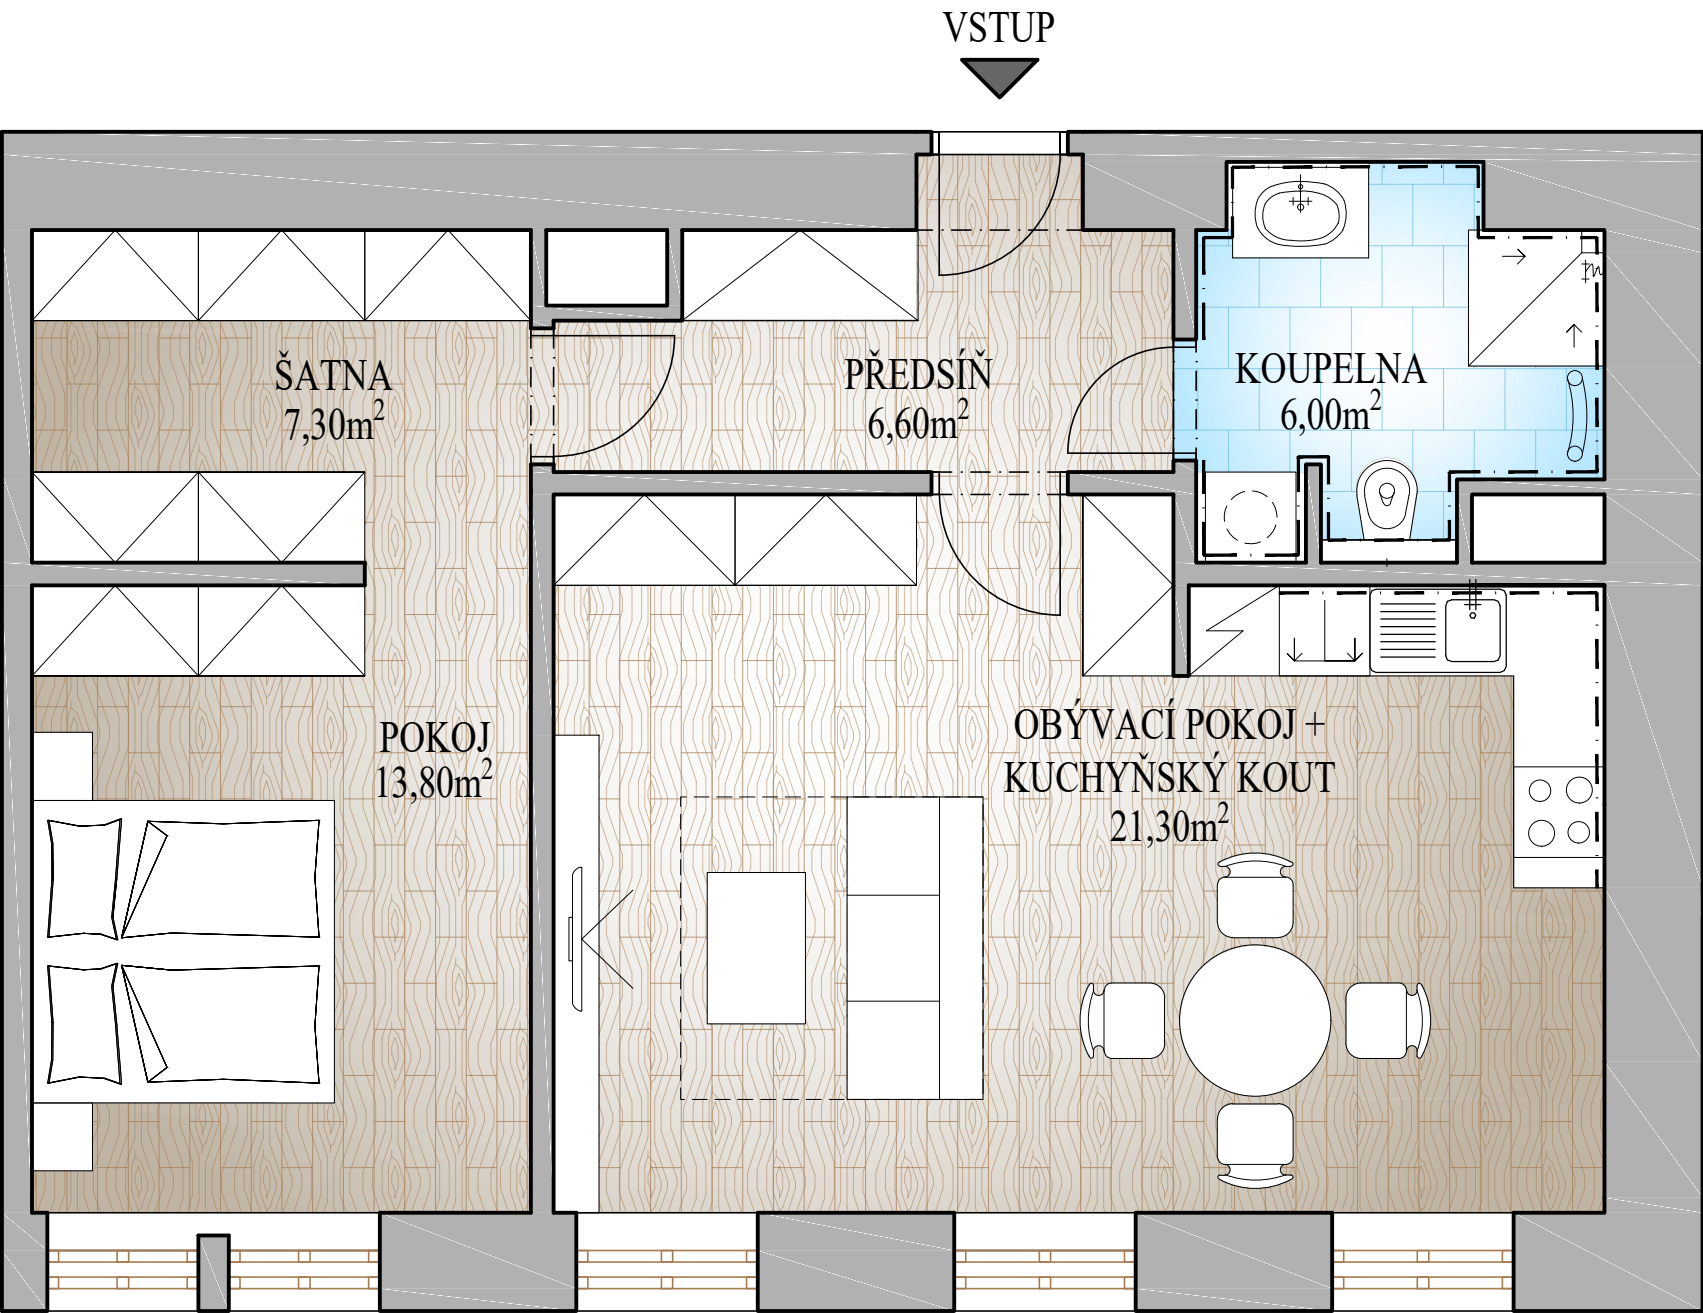

Rezidence Palackého

WWW.REZIDENCEPALACKEHO.CZ

BYTOVÝ PROSTOR Č.7

3. NADZEMNÍ PODLAŽÍ

LEGENDA MÍSTNOSTÍ

PŘEDSÍŇ	6,6	LAMINÁTOVÁ PODLAHA
KOUPELNA	6,0	KERAMICKÁ DLAŽBA
OBÝVACÍ POKOJ+KK	31,3	LAMINÁTOVÁ PODLAHA
ŠATNA	7,3	LAMINÁTOVÁ PODLAHA
LOŽNICE	13,8	LAMINÁTOVÁ PODLAHA
65,0m2		

BYT
7

- VELIKOST
- 2+KK
- UŽITNÁ PLOCHA
- 65,0m²
- PLOCHA BALKÓNU
- 0m²
- CELKOVÁ PLOCHA
- 65,0m²
- KONTAKT
- Petra Kubíková
- kubikova@fako.cz
- +420 606 719 319



REZIDENCE PALACKÉHO