


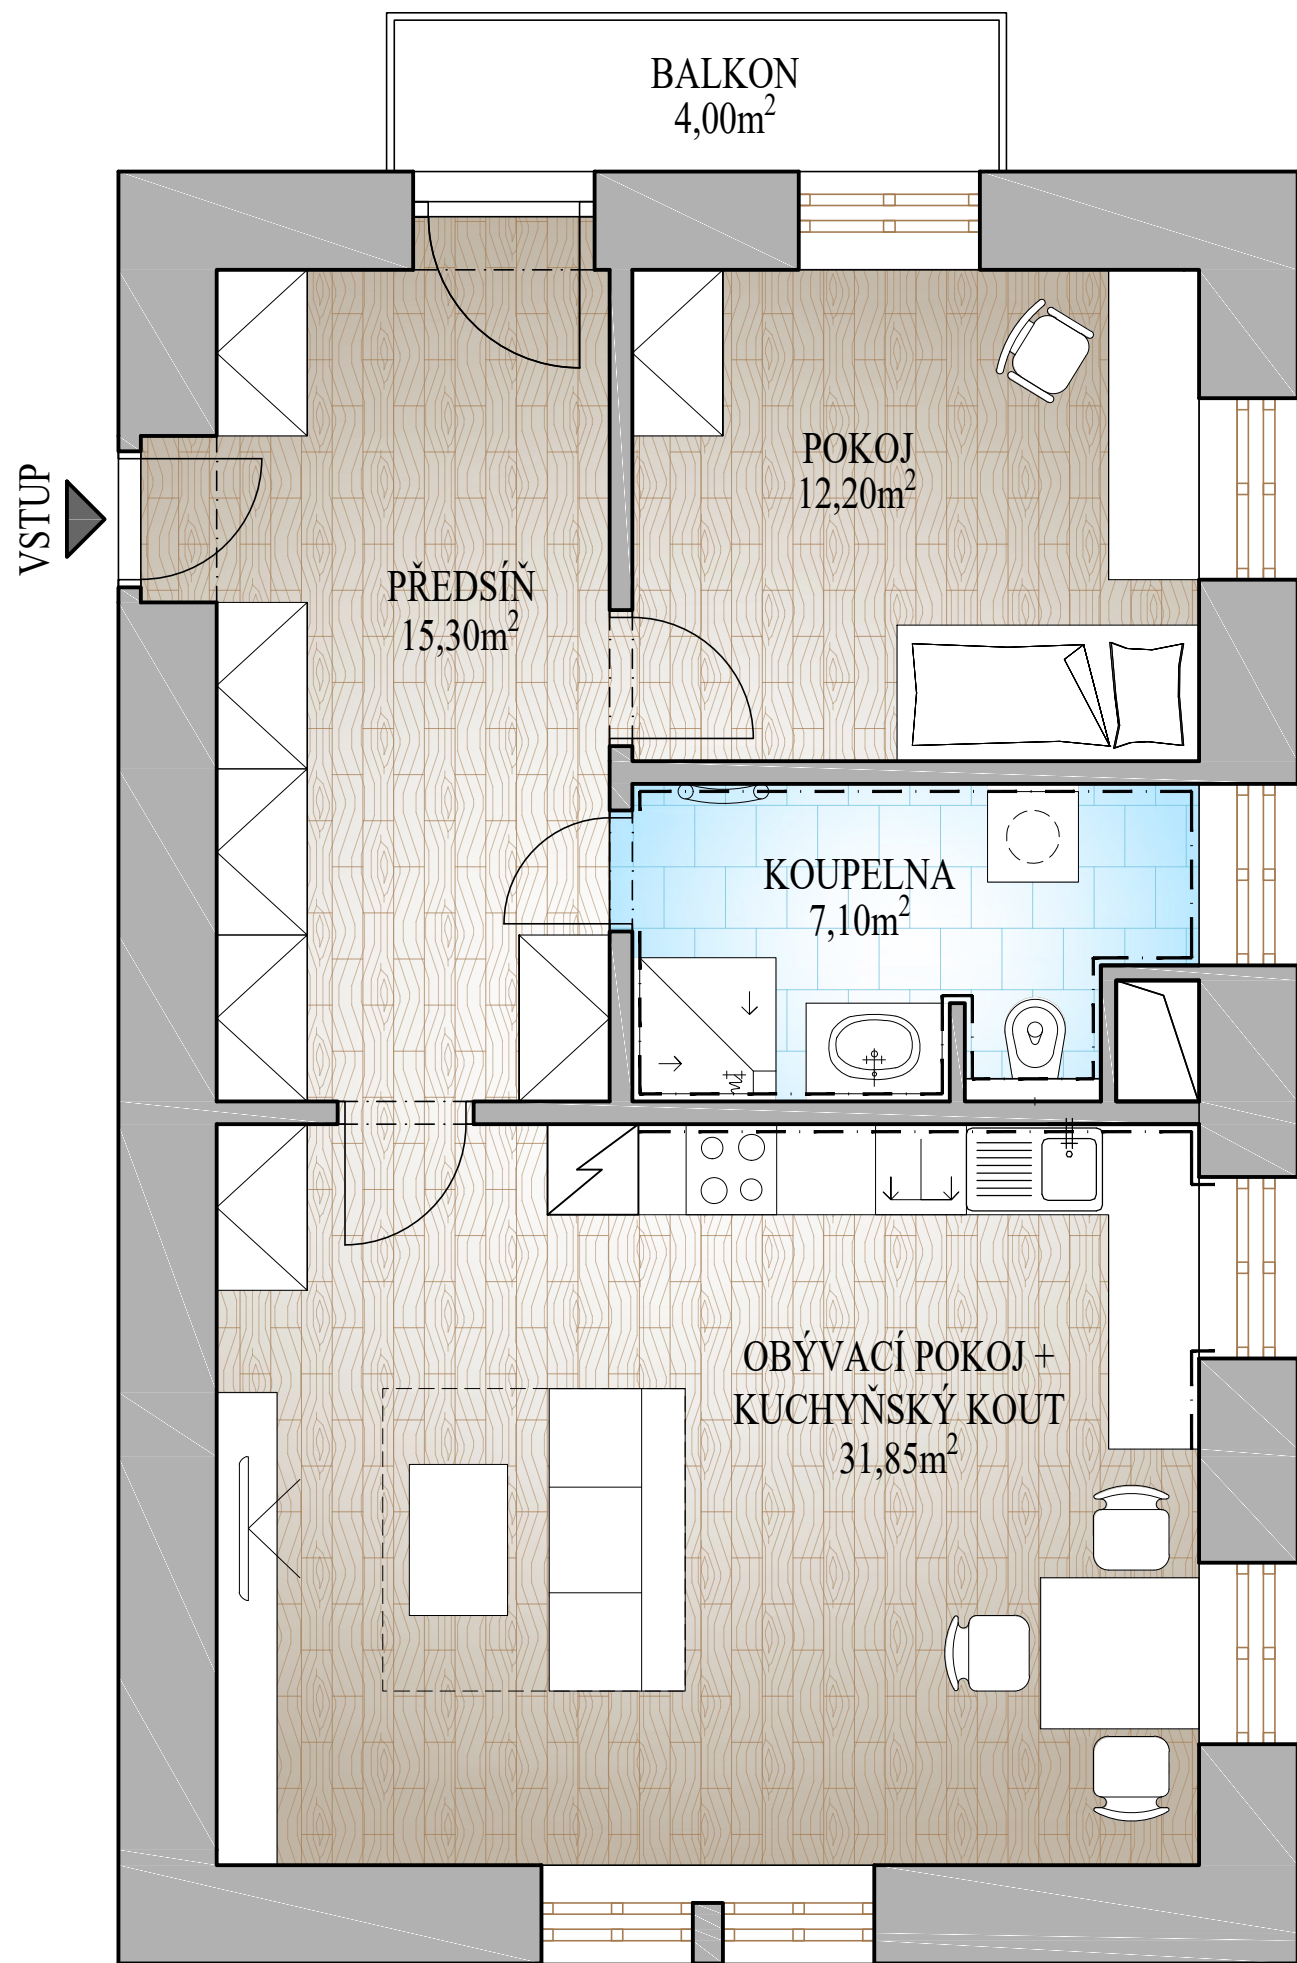

Rezidence Palackého

WWW.REZIDENCEPALACKEHO.CZ

BYTOVÝ PROSTOR Č.8

3. NADZEMNÍ PODLAŽÍ

LEGENDA MÍSTNOSTÍ

PŘEDSÍŇ	15,30	LAMINÁTOVÁ PODLAHA
POKOJ	12,20	LAMINÁTOVÁ PODLAHA
KOUPELNA	7,10	KERAMICKÁ DLAŽBA
OBÝVACÍ POKOJ+KK	31,85	LAMINÁTOVÁ PODLAHA
BALKON	4,00	PROTISKLUZ. ÚPRAVA
70,45m2		

B
Y
T

8

- VELIKOST
- 2+KK
- UŽITNÁ PLOCHA
- 66,45m²
- PLOCHA BALKÓNU
- 4,0m²
- CELKOVÁ PLOCHA
- **70,45m²**
- KONTAKT
- Petra Kubíková
- kubikova@fako.cz
- +420 606 719 319



R
E
Z
I
D
E
N
C
E

P
A
L
A
C
K
É
H
O

TENTO PLÁN JE POUZE ILUSTRAČNÍ. INTERIÉROVÉ VYBAVENÍ (NÁBYTEK, KUCHYŇSKÁ LINKA APOD.) NENÍ SOUČÁSTÍ DODÁVKY.