


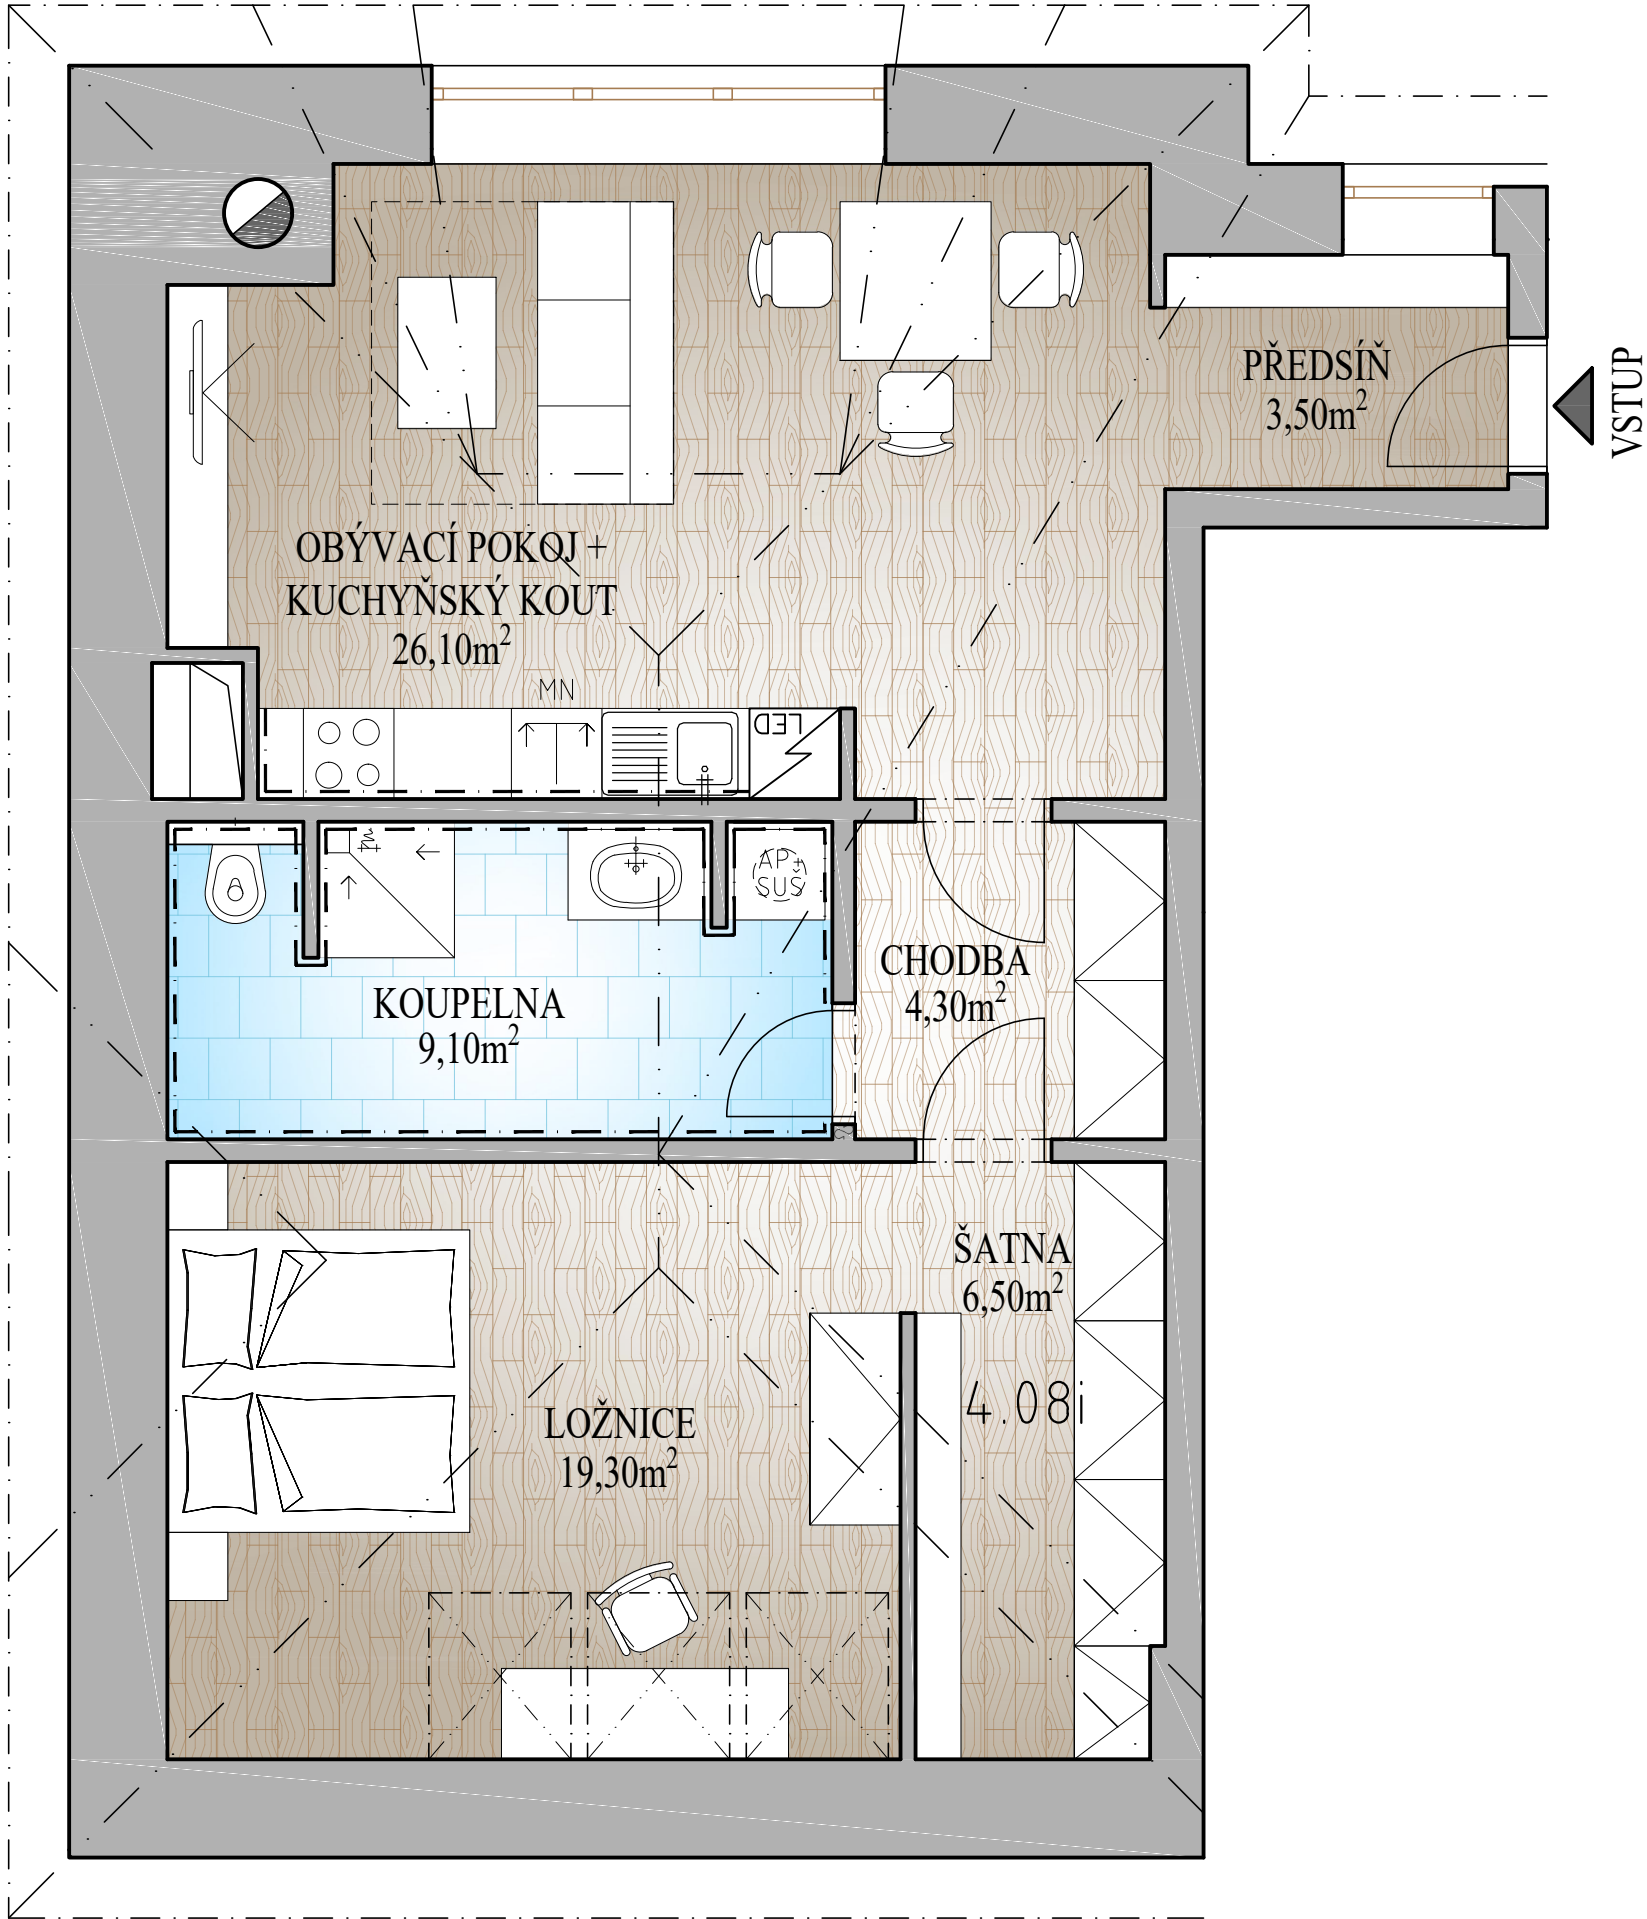

Rezidence Palackého

WWW.REZIDENCEPALACKEHO.CZ

BYTOVÝ PROSTOR Č.9

4. NADZEMNÍ PODLAŽÍ

LEGENDA MÍSTNOSTÍ

PŘEDSÍŇ	3,5	LAMINÁTOVÁ PODLAHA
OBÝVACÍ POKOJ + KK	26,1	LAMINÁTOVÁ PODLAHA
CHODBA	4,3	LAMINÁTOVÁ PODLAHA
KOUPELNA	9,1	KERAMICKÁ DLAŽBA
ŠATNA	6,5	LAMINÁTOVÁ PODLAHA
LOŽNICE	19,3	LAMINÁTOVÁ PODLAHA
68,8m2		

BYT 9

VELIKOST	- 2+KK
UŽITNÁ PLOCHA	- 68,8m²
PLOCHA BALKÓNU	- 0m²
CELKOVÁ PLOCHA	- 68,8m²
KONTAKT	- Petra Kubíková kubíková@fako.cz +420 606 719 319



TENTO PLÁN JE POUZE ILUSTRAČNÍ. INTERIÉROVÉ VYBAVENÍ (NÁBYTEK, KUCHYŇSKÁ LINKA APOD.) NENÍ SOUČÁSTÍ DODÁVKY.