


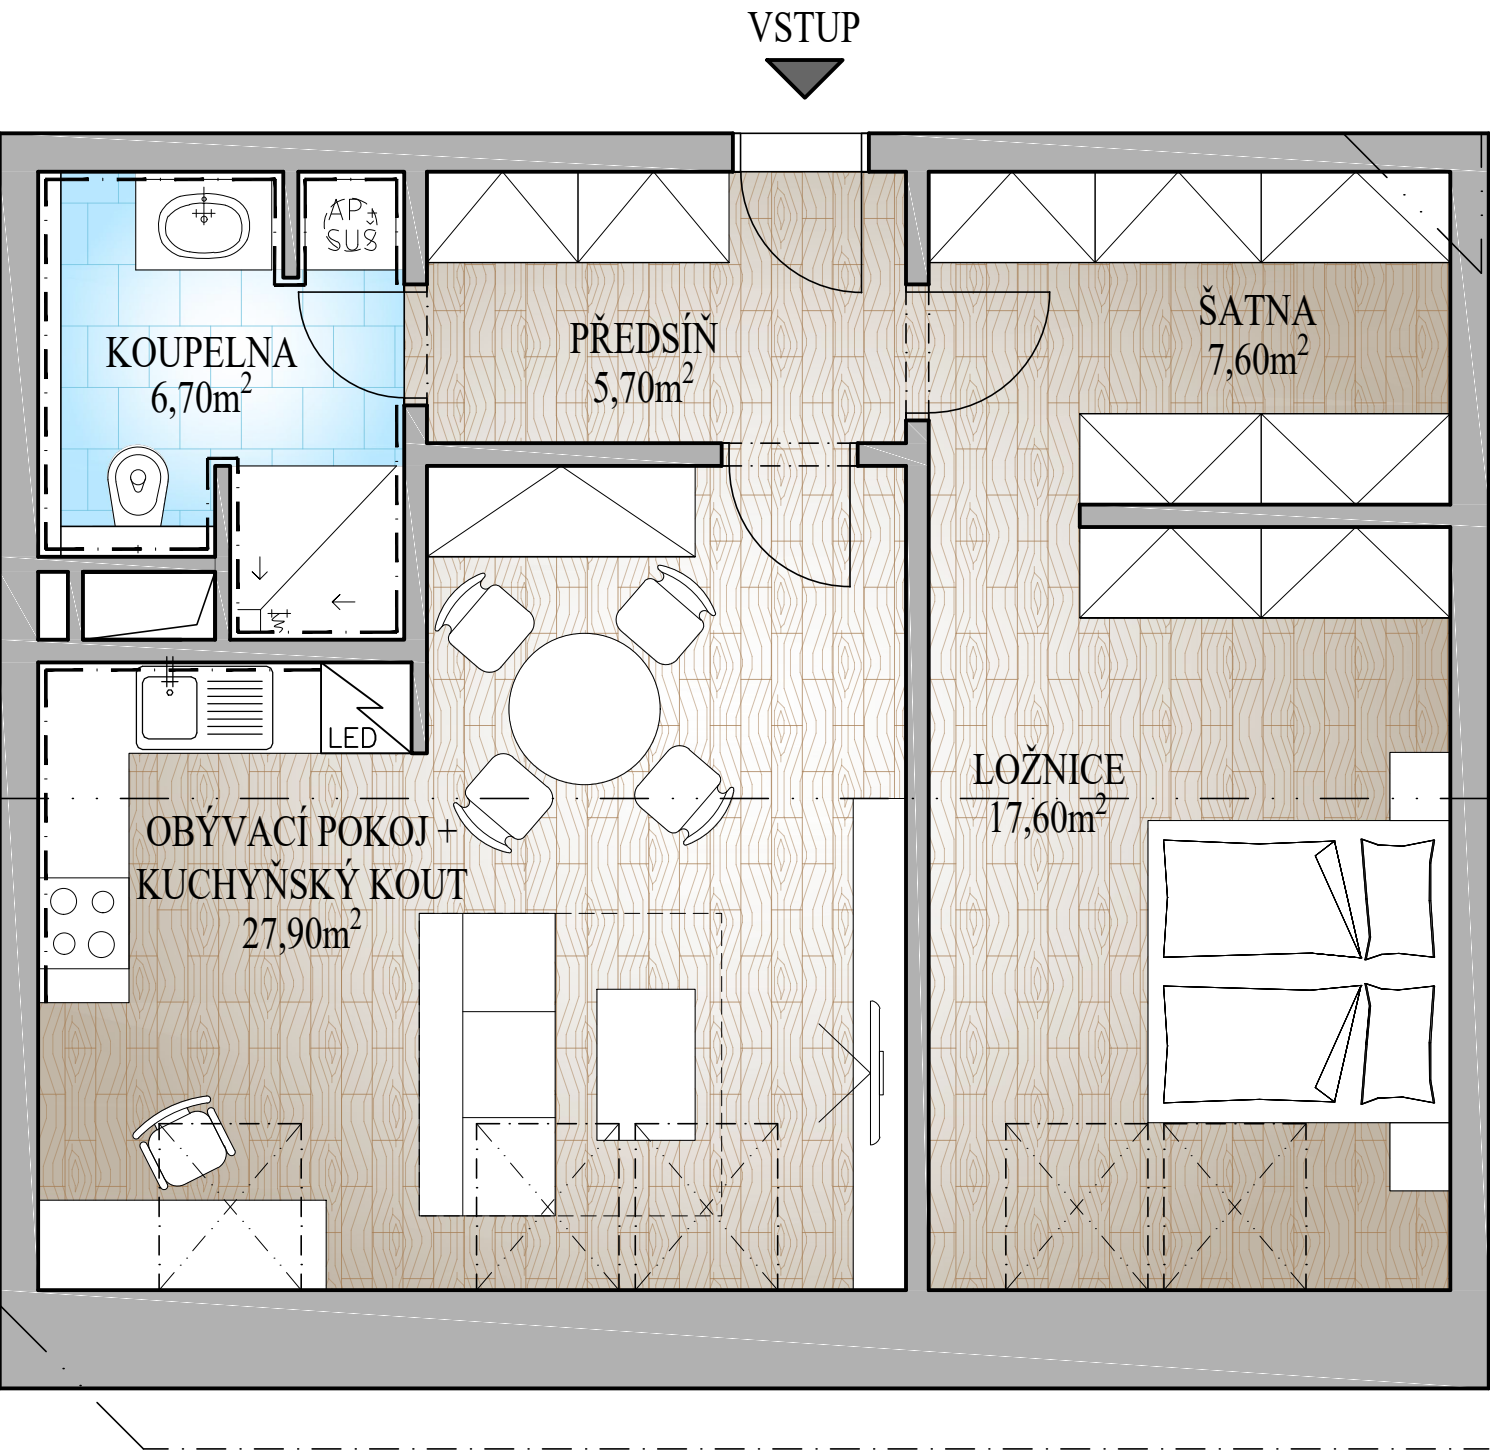

Rezidence Palackého

WWW.REZIDENCEPALACKEHO.CZ

BYTOVÝ PROSTOR Č.10

4. NADZEMNÍ PODLAŽÍ

LEGENDA MÍSTNOSTÍ

PŘEDSÍŇ	5,7	LAMINÁTOVÁ PODLAHA
KOUPELNA	6,7	KERAMICKÁ DLAŽBA
OBÝVACÍ POKOJ + KK	27,9	LAMINÁTOVÁ PODLAHA
LOŽNICE	17,6	LAMINÁTOVÁ PODLAHA
ŠATNA	7,6	LAMINÁTOVÁ PODLAHA
65,5m ²		

BYT
10

VELIKOST	- 2+KK
UŽITNÁ PLOCHA	- 65,5m ²
PLOCHA BALKÓNU	- 0m ²
CELKOVÁ PLOCHA	- 65,5m²
KONTAKT	- Petra Kubíková kubíková@fako.cz +420 606 719 319



REZIDENCE PALACKÉHO