


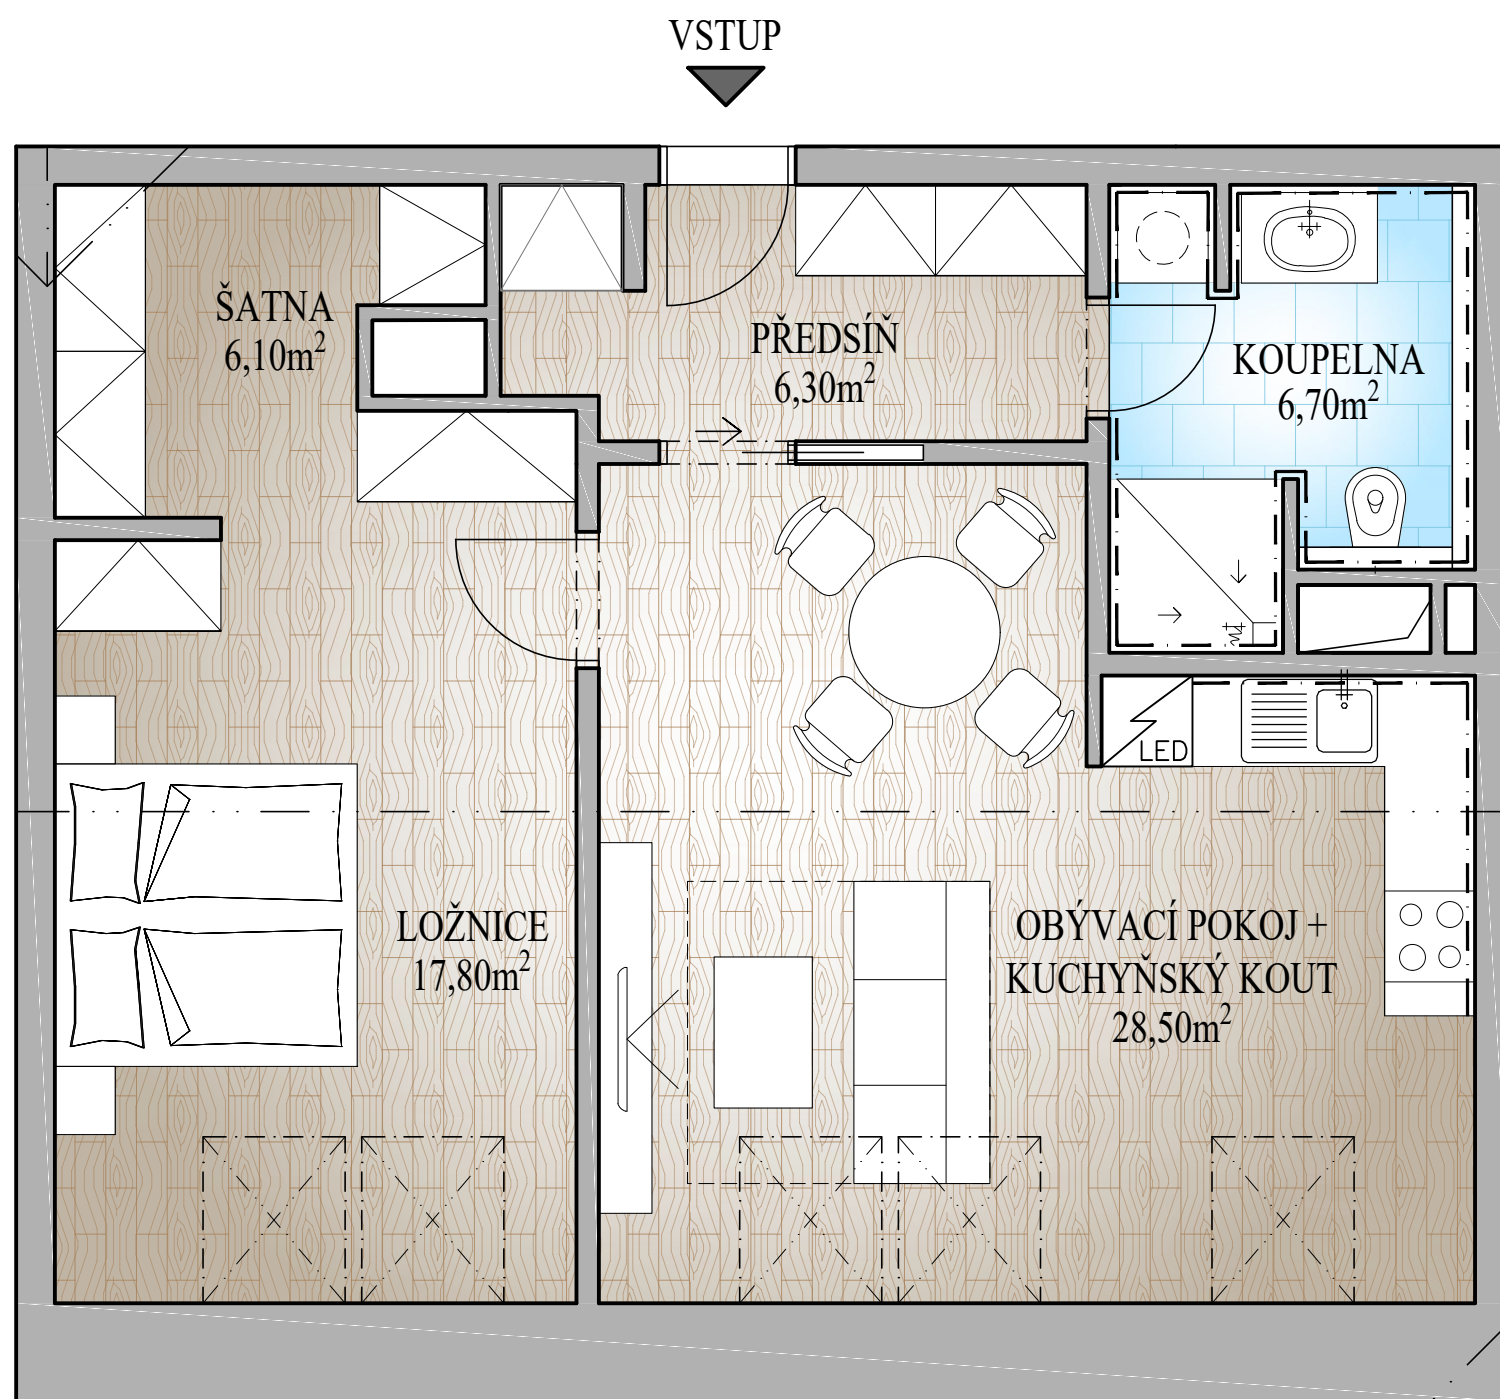

Rezidence Palackého

WWW.REZIDENCEPALACKEHO.CZ

BYTOVÝ PROSTOR Č.11

4. NADZEMNÍ PODLAŽÍ

LEGENDA MÍSTNOSTÍ

PŘEDSÍŇ	6,3	LAMINÁTOVÁ PODLAHA
ŠATNA	6,1	LAMINÁTOVÁ PODLAHA
LOŽNICE	17,8	LAMINÁTOVÁ PODLAHA
OBÝVACÍ POKOJ + KK	28,5	LAMINÁTOVÁ PODLAHA
KOUPELNA	6,7	KERAMICKÁ DLAŽBA
65,4m ²		

B
Y
T

11

VELIKOST	- 2+KK
UŽITNÁ PLOCHA	- 65,4m ²
PLOCHA BALKÓNU	- 0m ²
CELKOVÁ PLOCHA	- 65,4m²
KONTAKT	- Petra Kubíková kubíková@fako.cz +420 606 719 319



R
E
Z
I
D
E
N
C
E

P
A
L
A
C
K
É
H
O