


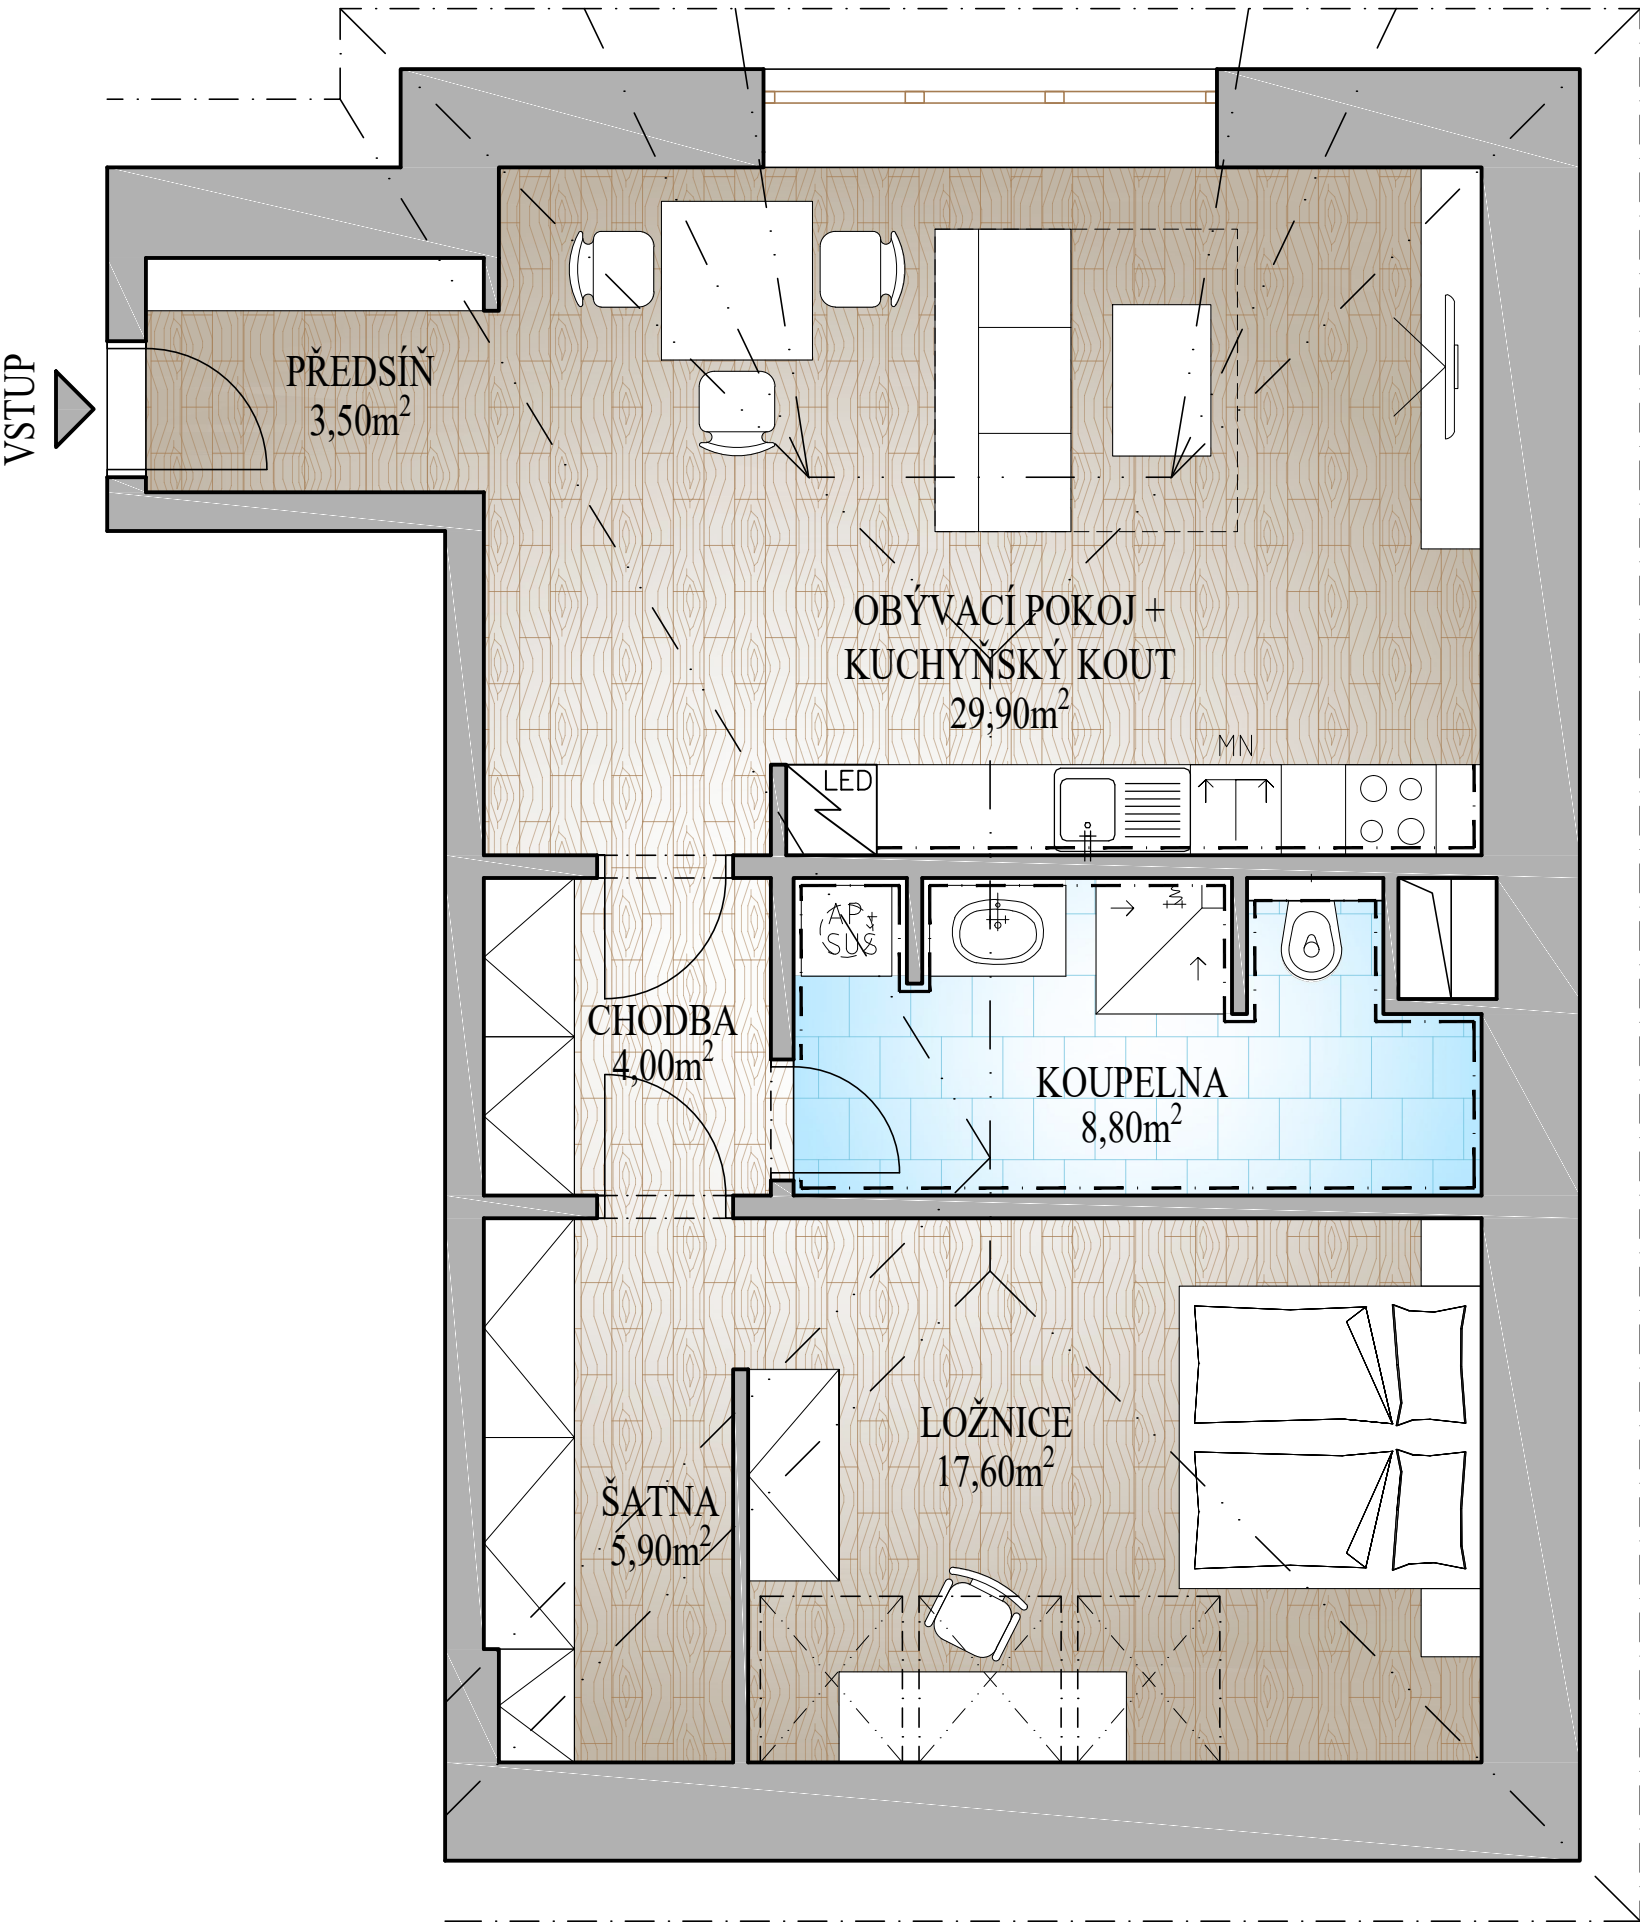

Rezidence Palackého

WWW.REZIDENCEPALACKEHO.CZ

BYTOVÝ PROSTOR Č.12

4. NADZEMNÍ PODLAŽÍ

LEGENDA MÍSTNOSTÍ

PŘEDSÍŇ	3,5	LAMINÁTOVÁ PODLAHA
OBÝVACÍ POKOJ + KK	29,9	LAMINÁTOVÁ PODLAHA
CHODBA	4,0	LAMINÁTOVÁ PODLAHA
KOUPELNA	8,8	KERAMICKÁ DLAŽBA
ŠATNA	5,9	LAMINÁTOVÁ PODLAHA
LOŽNICE	17,6	LAMINÁTOVÁ PODLAHA
69,7m2		

BYT
12

VELIKOST	- 2+KK
UŽITNÁ PLOCHA	- 69,7m ²
PLOCHA BALKÓNU	- 0m ²
CELKOVÁ PLOCHA	- 69,7m²
KONTAKT	- Petra Kubíková kubíková@fako.cz +420 606 719 319



REZIDENCE
PALACKÉHO